

Anlage III

Karten Qualitätskriterien


Teil 1:

- Wegebelag
- Wegezustand
- Wegebreite

Teil 2:

- Verkehrssicherheit
- Verkehrsbelastung
- Führungsform
- Hierarchie




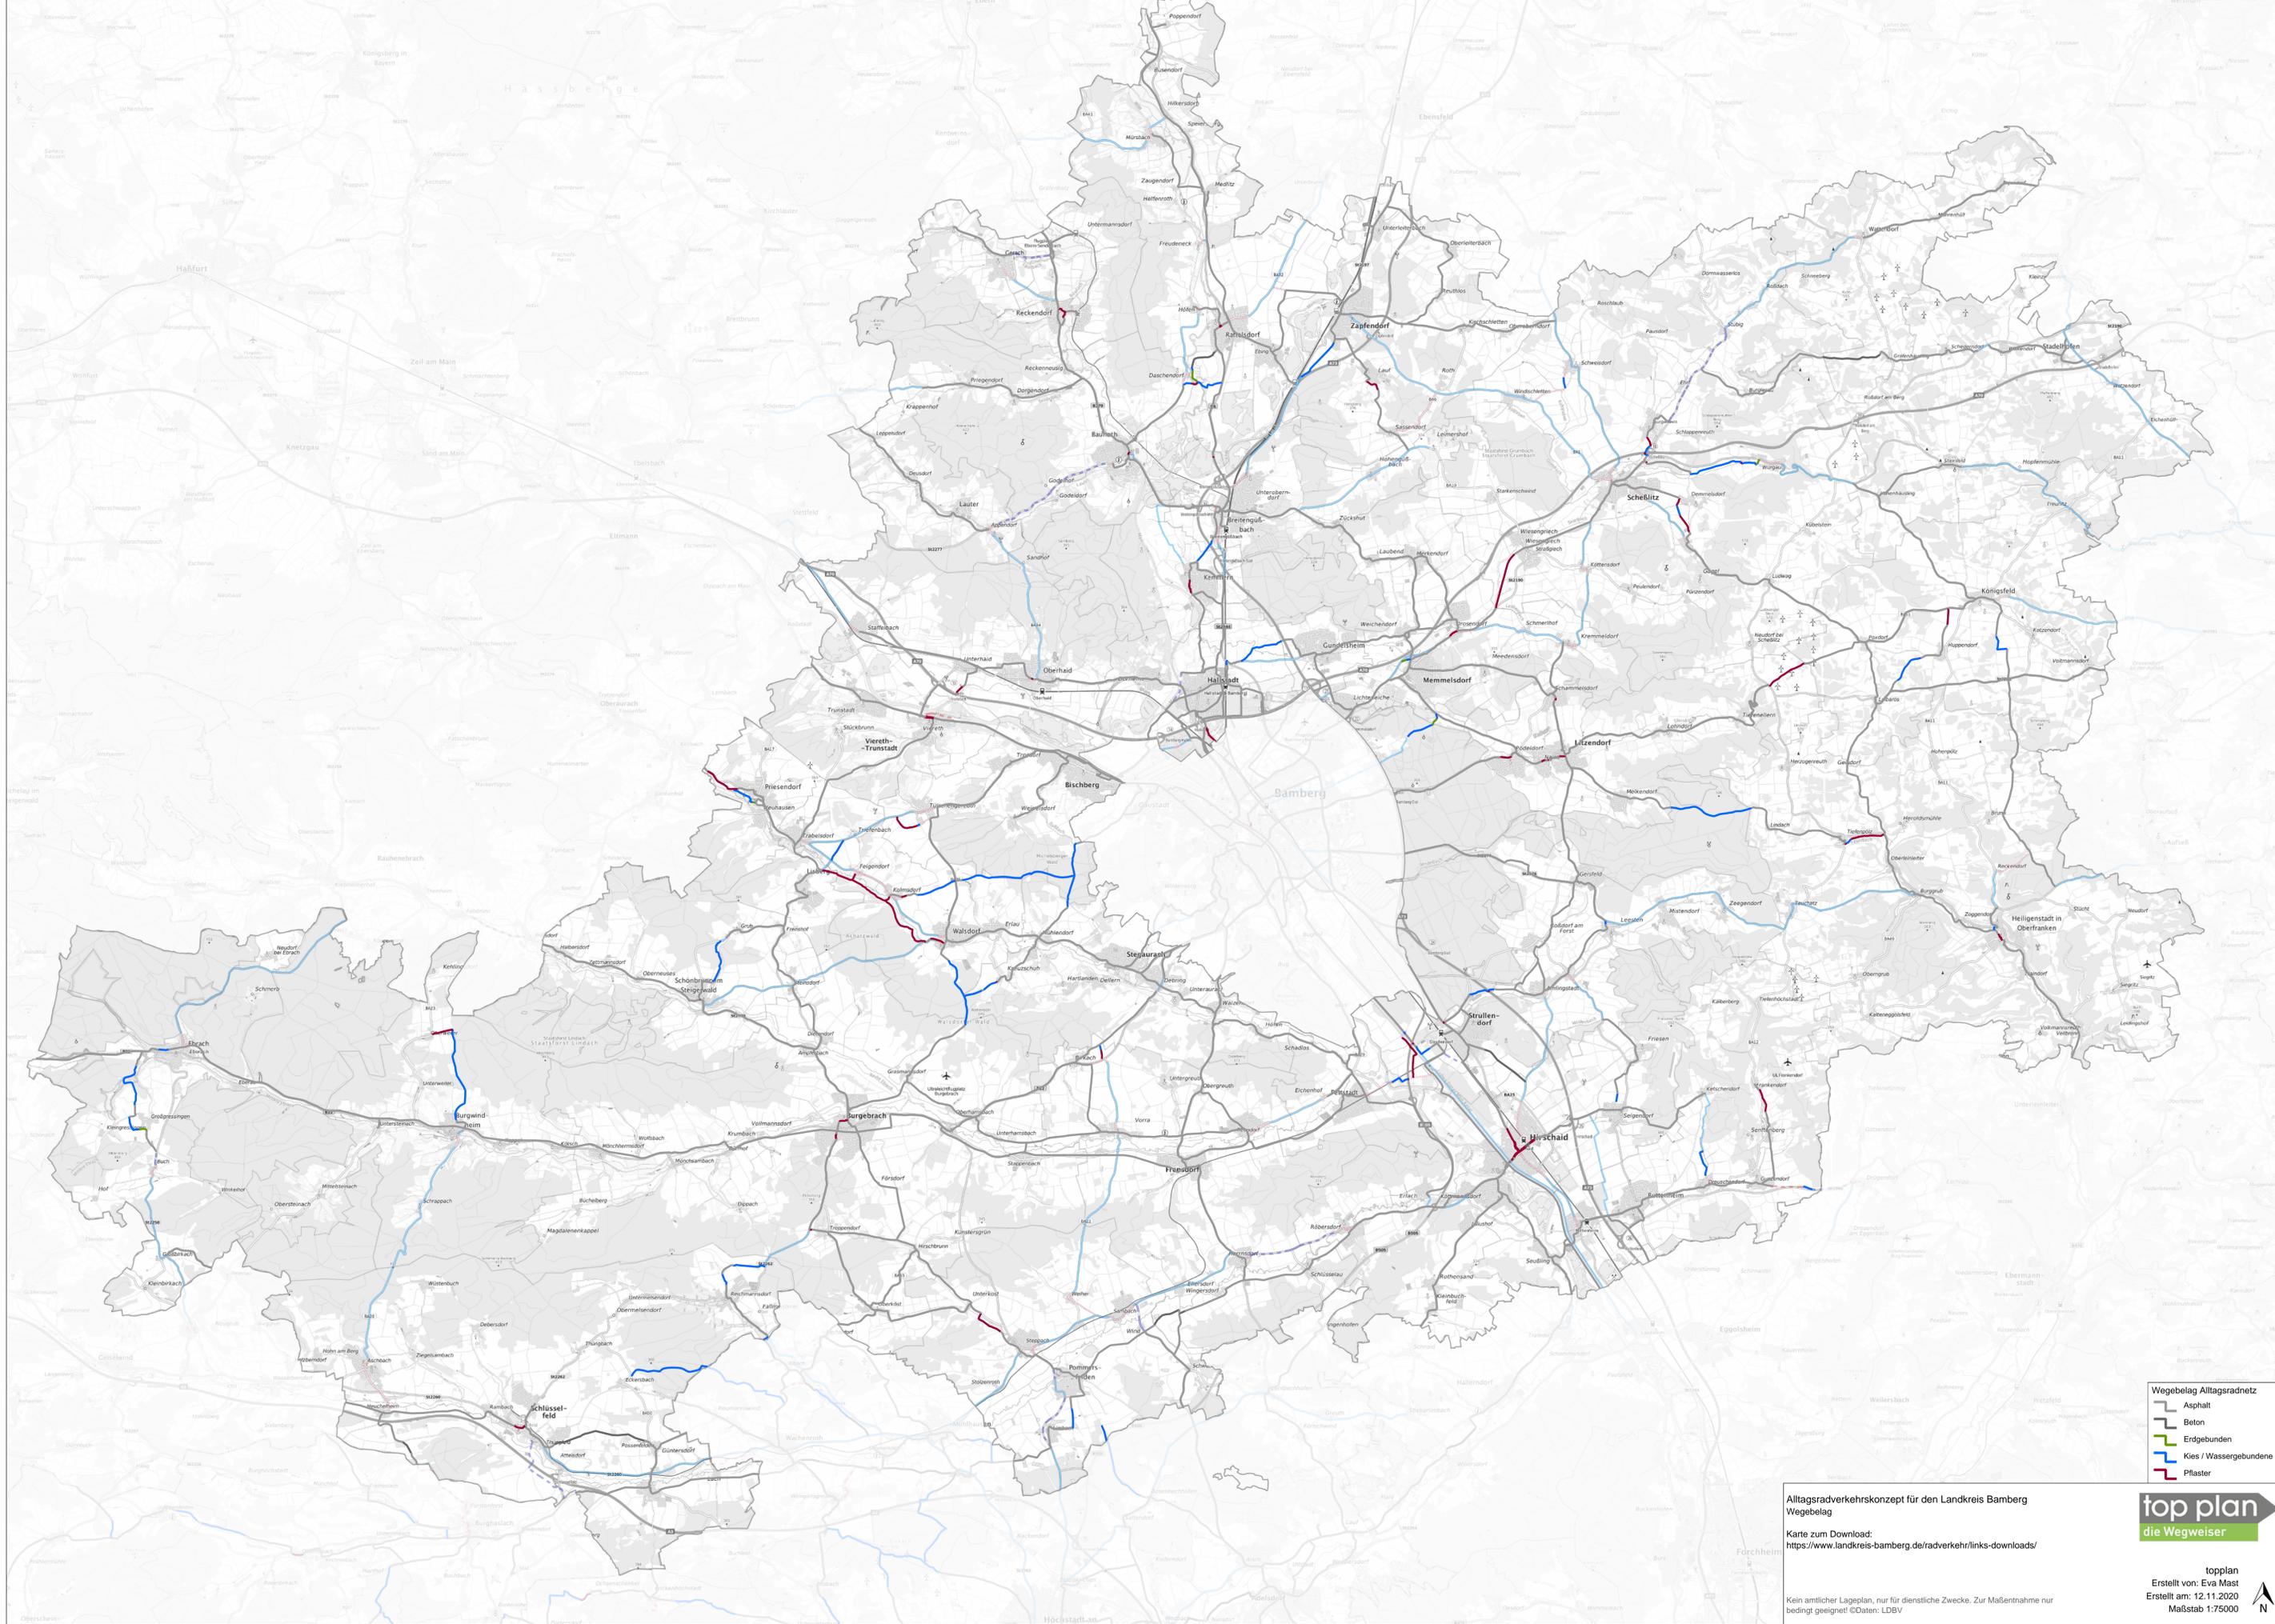

- Wegebelag Alltagsradnetz
- Asphalt
 - Beton
 - Erdbunden
 - Kies / Wassergebundene Decke
 - Pflaster

Alltagsradverkehrskonzept für den Landkreis Bamberg
Wegebelag
Karte zum Download:
<https://www.landkreis-bamberg.de/radverkehr/links-downloads/>



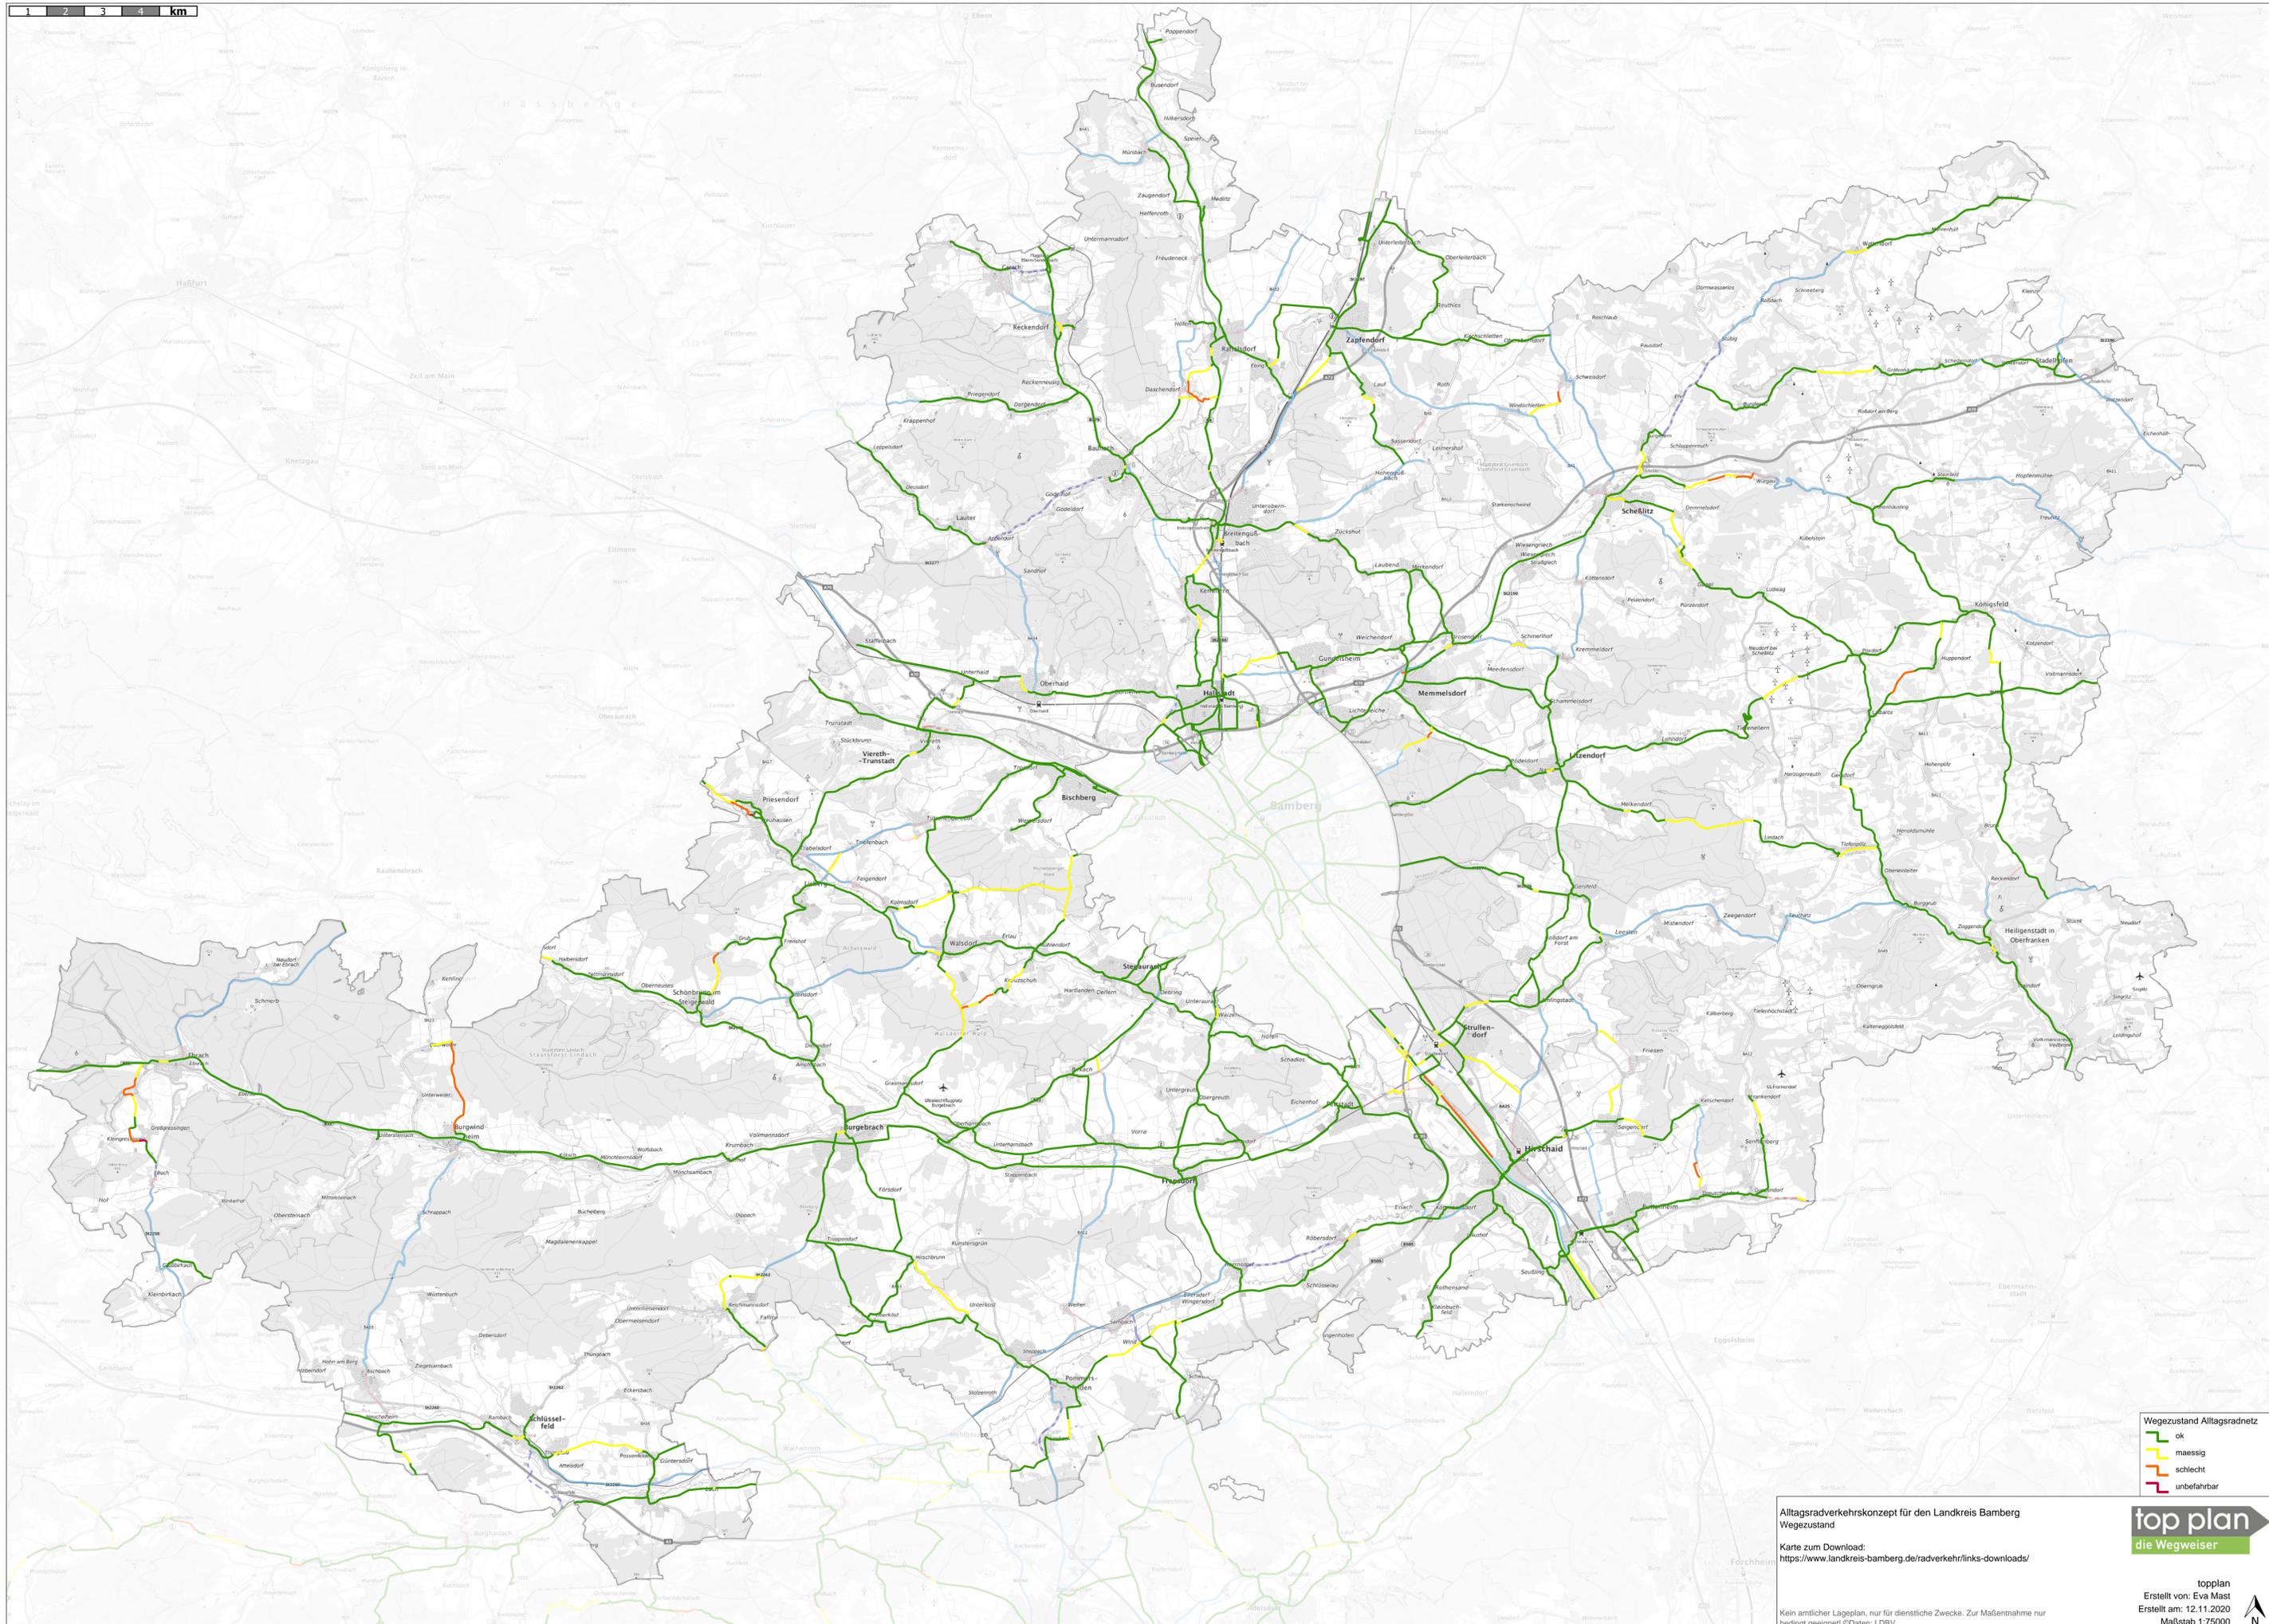

Wegezustand Alltagsradnetz

- ok
- maessig
- schlecht
- unbefahrbar

Alltagsradverkehrskonzept für den Landkreis Bamberg
Wegezustand


Karte zum Download:
<https://www.landkreis-bamberg.de/radverkehr/links-downloads/>



Kein amtlicher Lageplan, nur für dienstliche Zwecke. Zur Maßnahme nur bedingt geeignet! ©Daten: LDBV

topplan
Erstellt von: Eva Mast
Erstellt am: 12.11.2020
Maßstab 1:75000



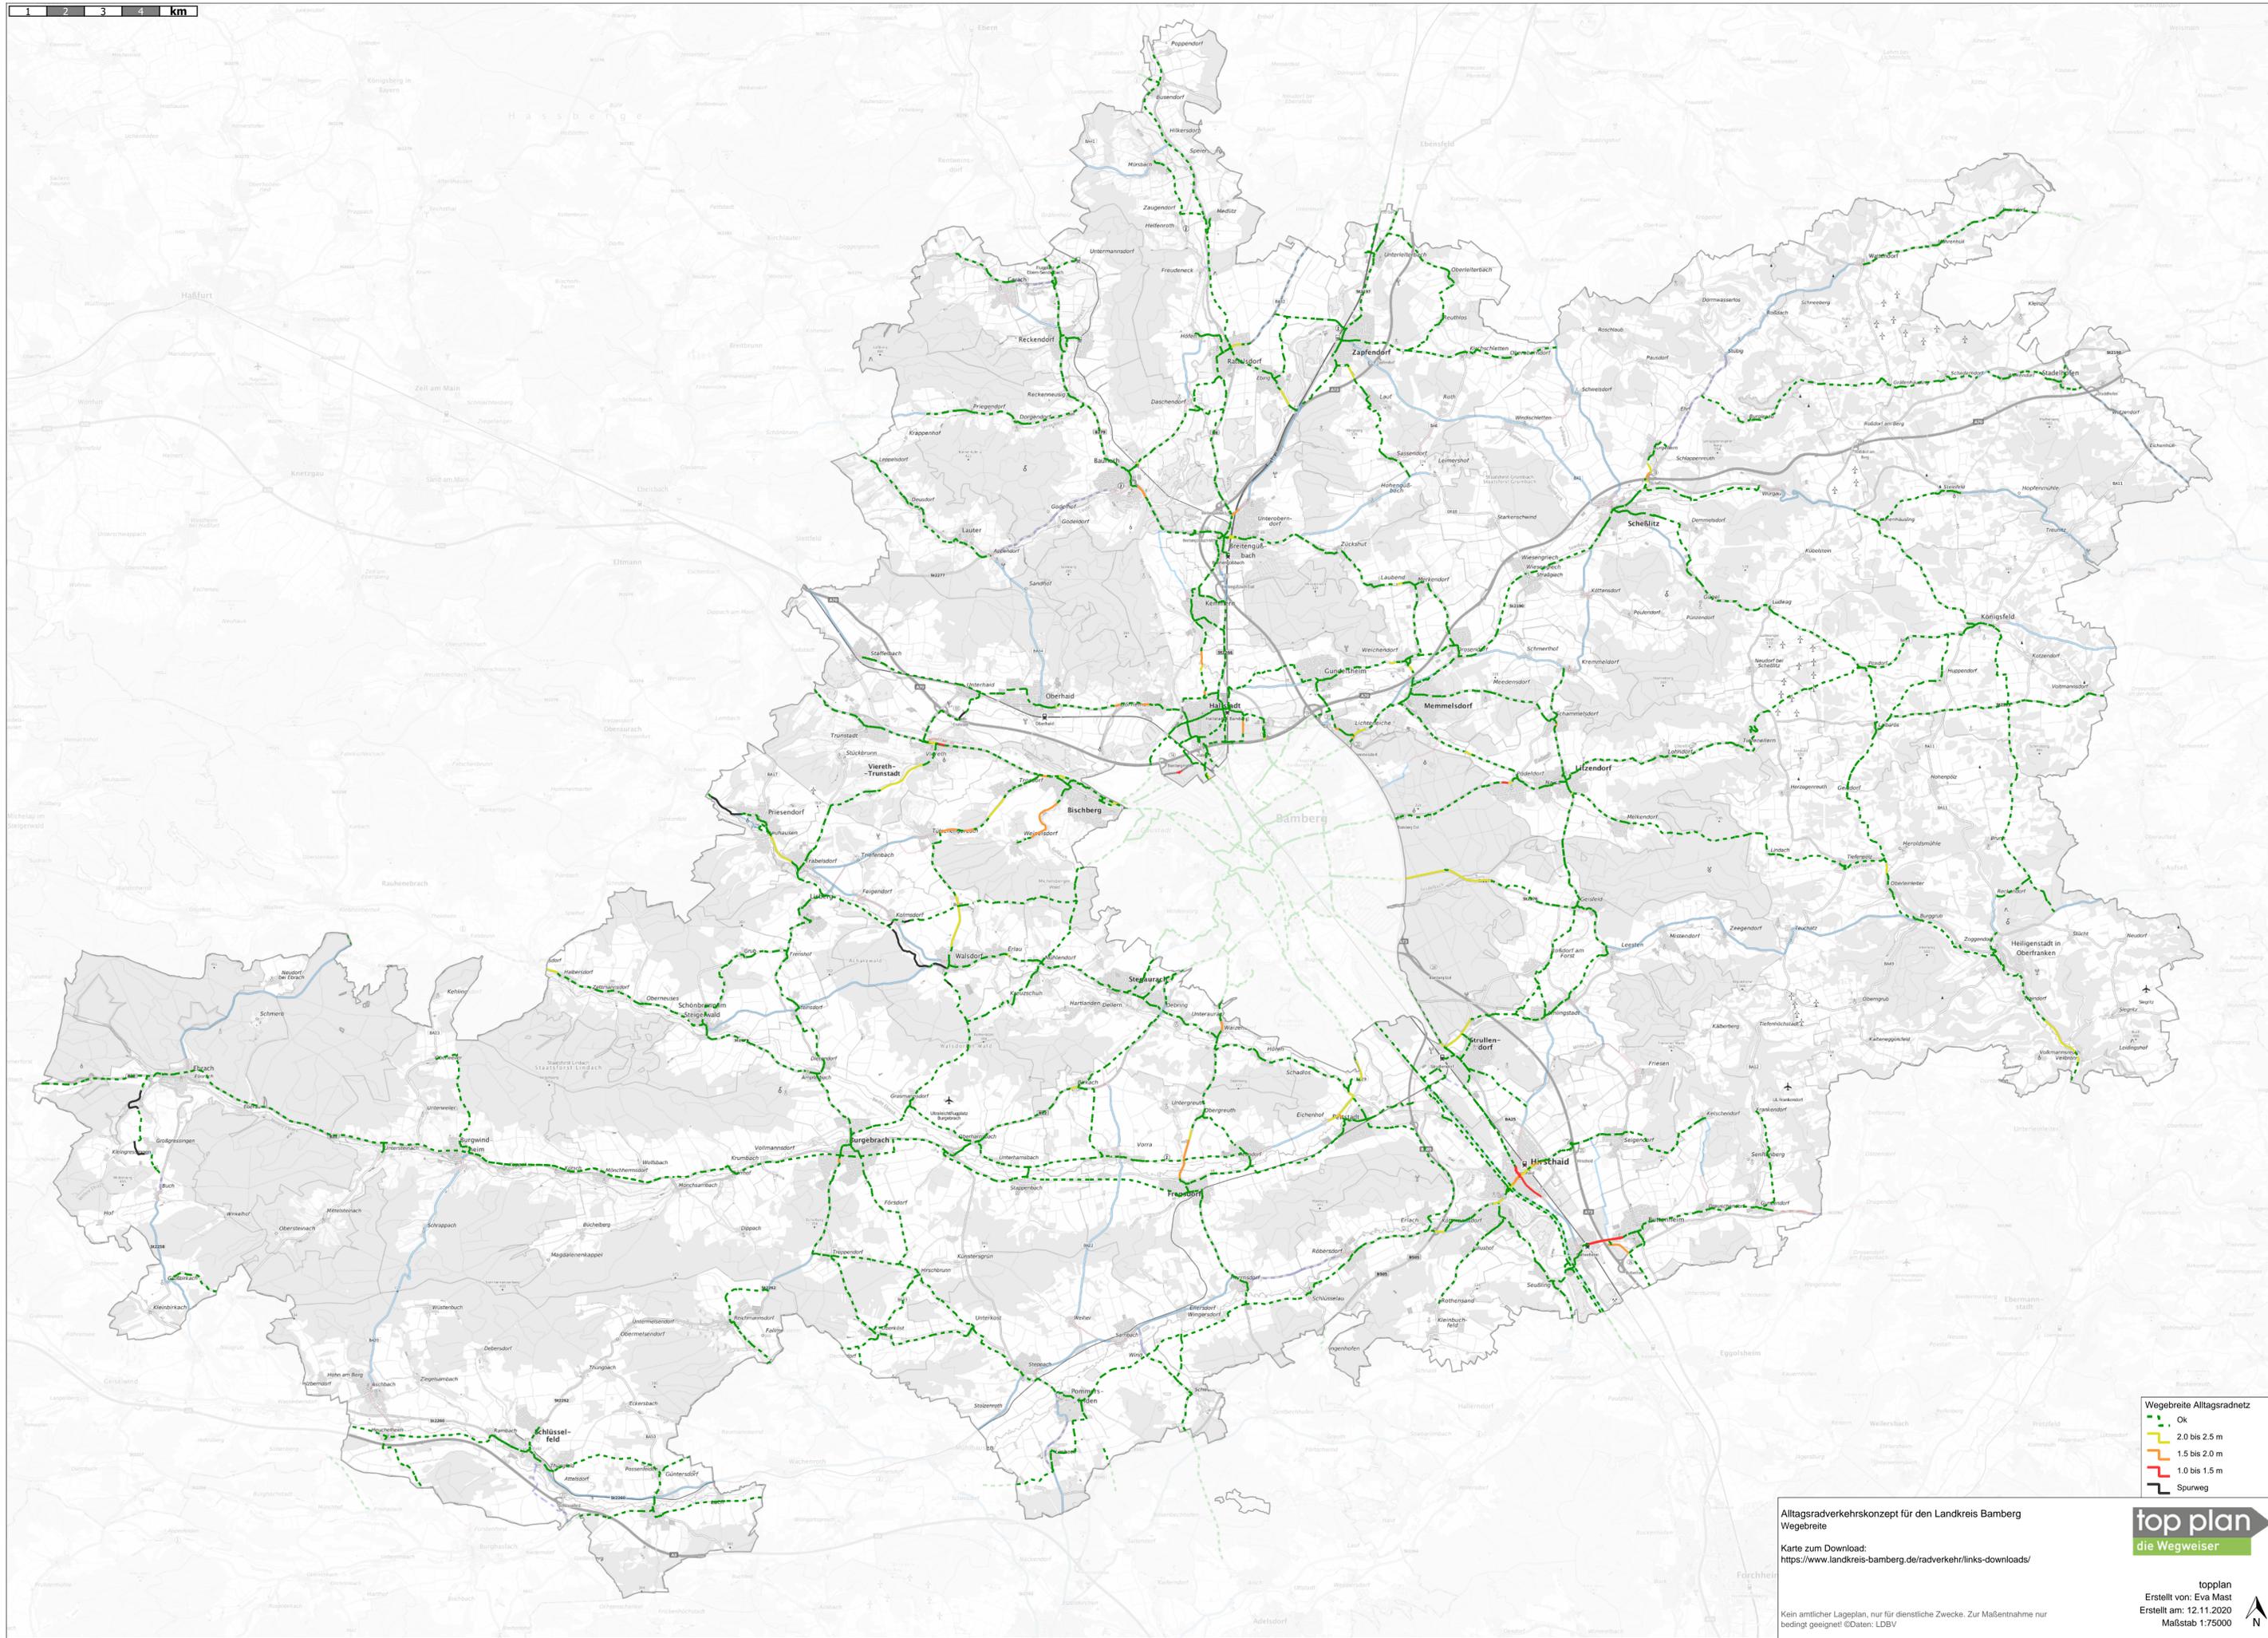

Alltagsradverkehrskonzept für den Landkreis Bamberg
Wegebreite
Karte zum Download:
<https://www.landkreis-bamberg.de/radverkehr/links-downloads/>



topplan
Erstellt von: Eva Mast
Erstellt am: 12.11.2020
Maßstab 1:75000

Kein amtlicher Lageplan, nur für dienstliche Zwecke. Zur Maßnahme nur bedingt geeignet! ©Daten: LDBV