Anlage III

Karten Qualitätskriterien

Teil 1:

- Wegebelag
- Wegezustand
- Wegebreite

Teil 2:

- Verkehrssicherheit
- Verkehrsbelastung
- Führungsform
- Hierarchie

Gefördert durch das Bayerische Staatsministerium für Ernährung, Landwirtschaft und Forsten und den Europäischen Landwirtschaftsfonds für die Entwicklung des ländlichen Raums (ELER)

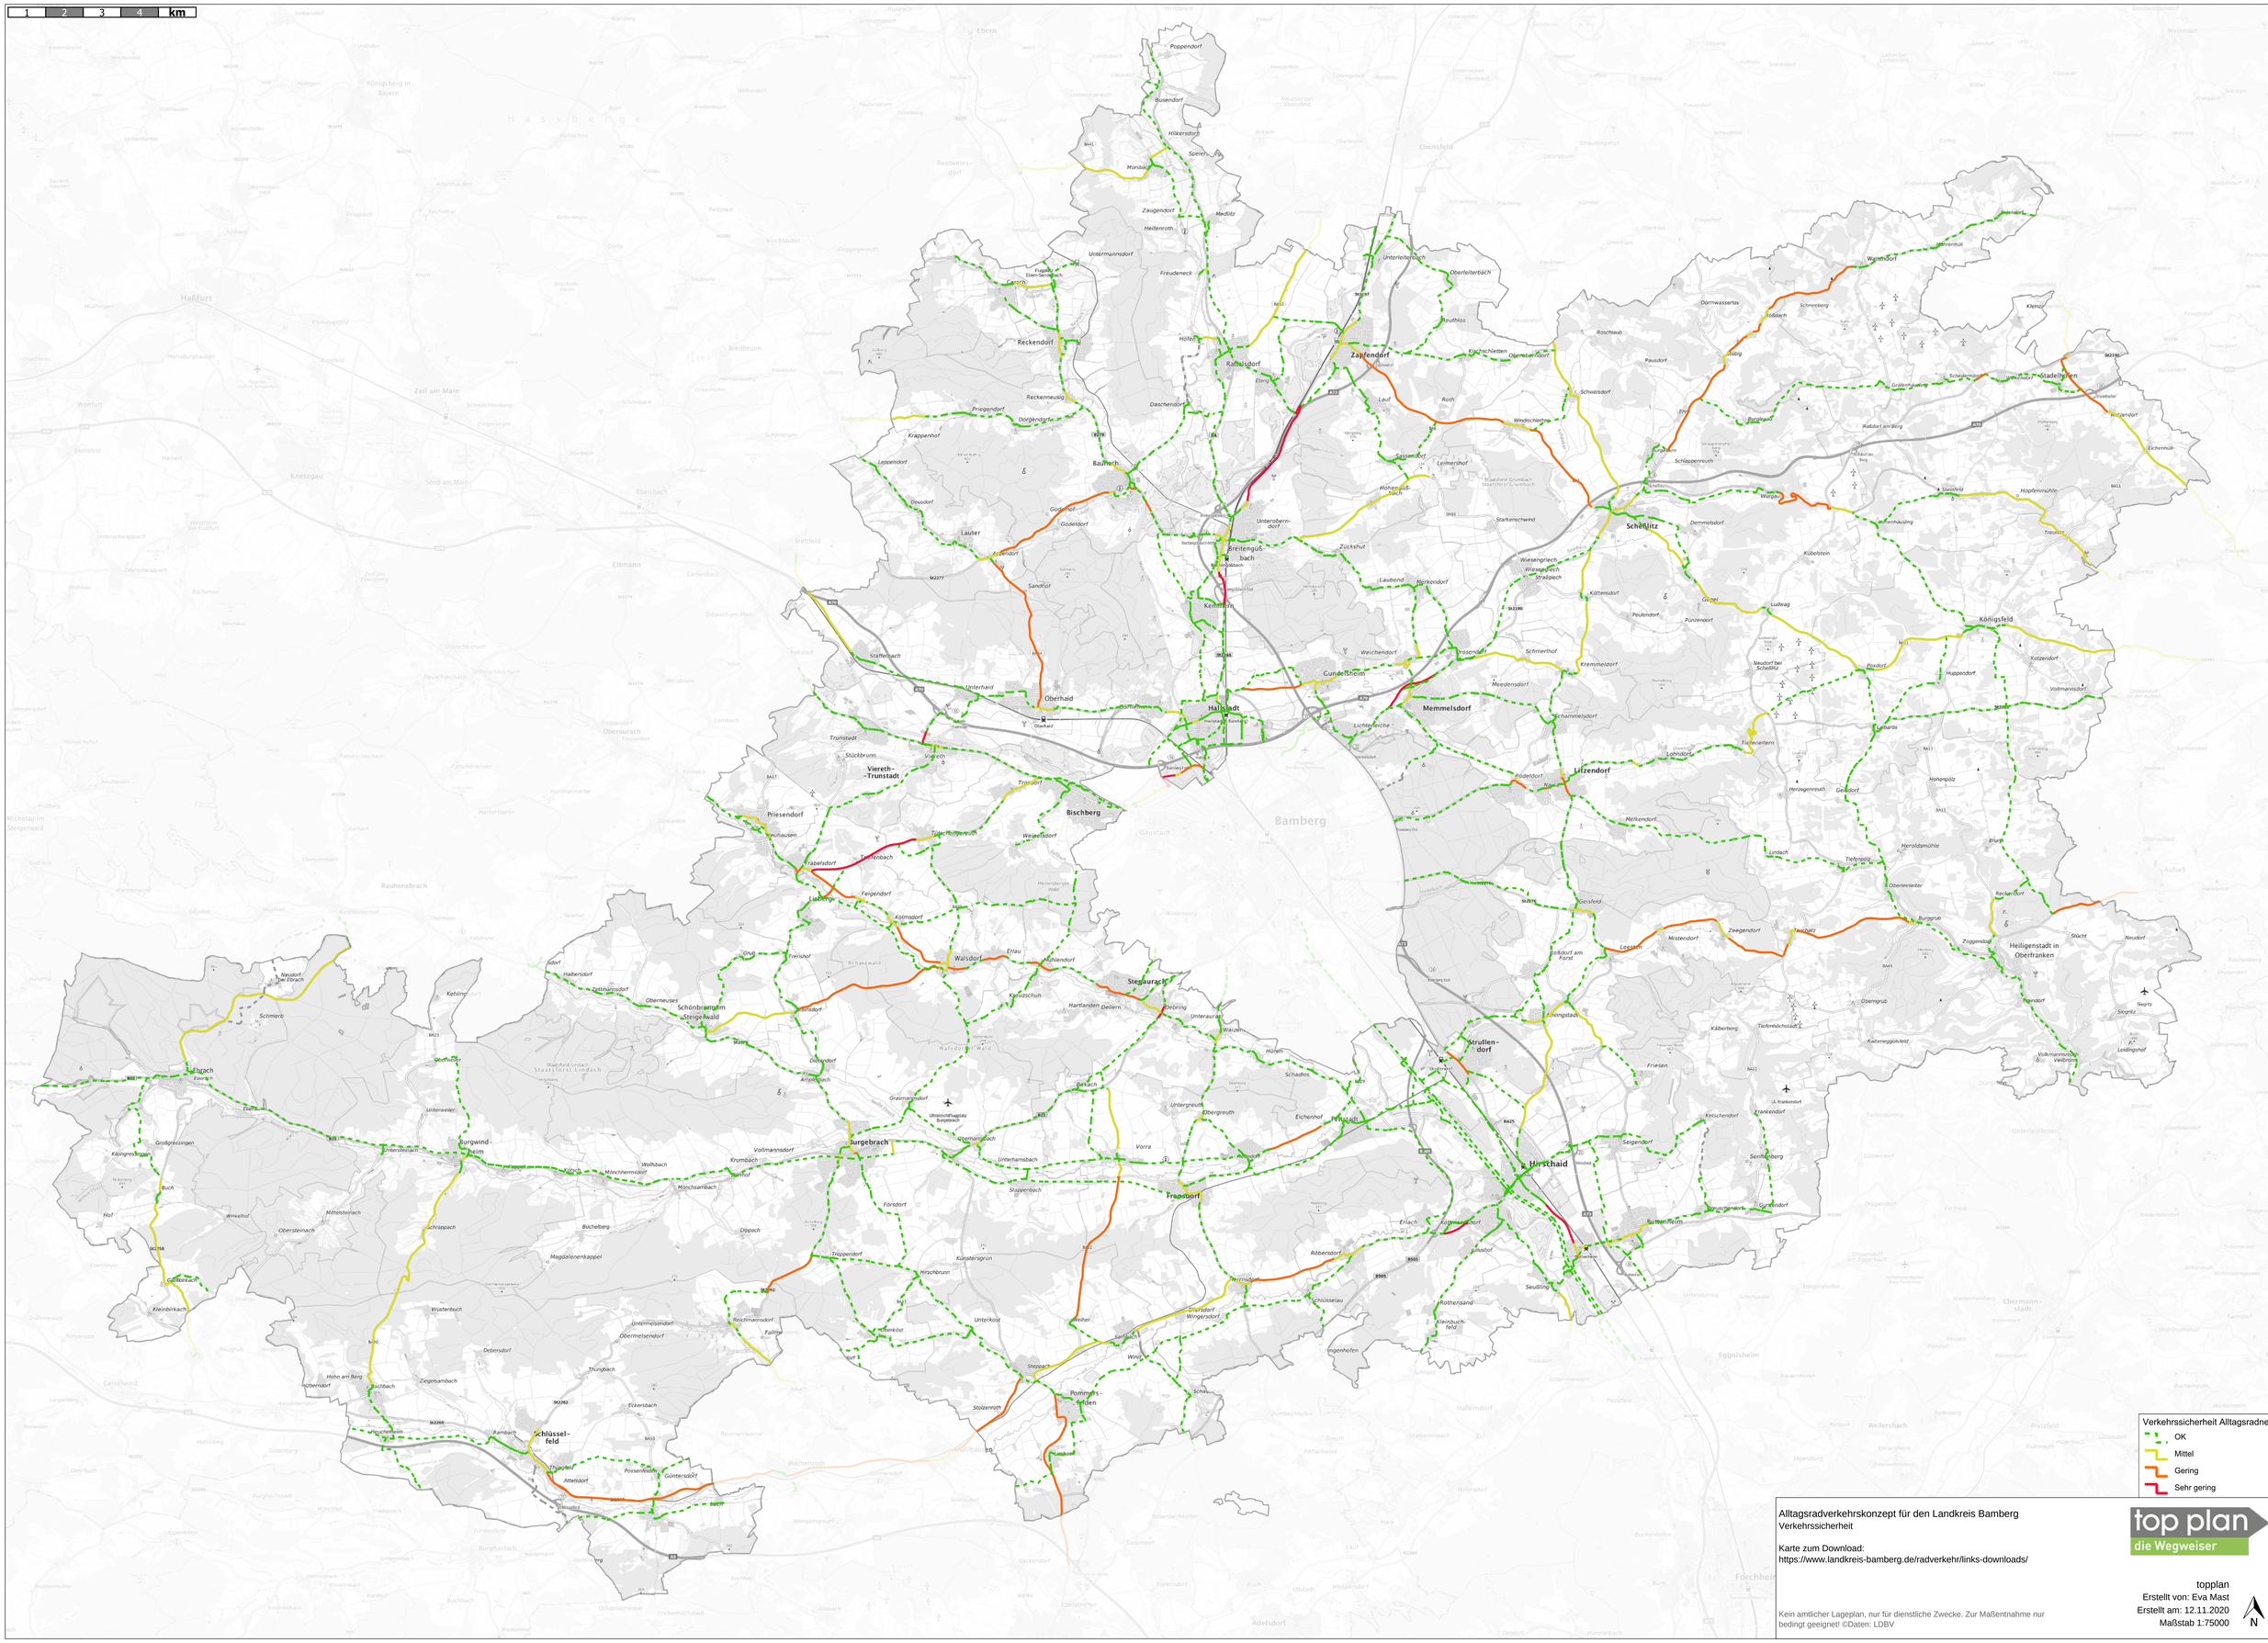
1
2
3
4
km
Poppendorf
Busendorf
Hilkersdorf
Speiersberg
Mürsbach
Zaugendorf
Medlitz
Heilgenroth
Untermannsdorf
Freudeneck
Fürsteneck
Ebern
Ebern-Sendelbach
Reckendorf
Reckenneusig
Priegendorf
Dorgendorf
Krappenhof
Lesseldorf
Preusdorf
Baunach
Godelhof
Gaudeldorf
Lauter
Sandhof
Staffelbach
Unterhaid
Oberhaid
Trunstadt
Stückbrunn
Viereth-Trunstadt
Trunstdorf
Priesendorf
Bischberg
Hallstadt
Kemmern
Unterobern-dorf
Frieseng.-bach
Zückshut
Laubend
Merkendorf
Weichendorf
Gundelsheim
Lichteiche
Memmelsdorf
Meedensdorf
Schammelsdorf
Schmerlhof
Kremmeldorf
Prosselsdorf
Köttensdorf
Peulendorf
Pürzendorf
Lützendorf
Modeldorf
Melkendorf
Wattendorf
Dörnwasserlos
Roschlaub
Pausdorf
Schweisdorf
Purgstall
Riedbuch
Schappeureuth
Schlappenreuth
Stadelhofen
Eichenhüll
Hopfenmühle
Demmelsdorf
Kühnhüsing
Kübelstein
Königsfeld
Kotzendorf
Voltmannsdorf
Roisdorf
Neudorf bei Scheßlitz
Scheßlitz
Tiefenellern
Lindach
Tiefenpolz
Herzogenreuth
Gesaidorf
Hohenpölz
Heroldsmühle
Oberlindach
Burgrub
Zoggendorf
Heiligenstadt in Oberfranken
Stücht
Neudorf
Siegritz
Ledingshof
Oberngrub
Kulmeggüssest
Geisfeld
Leesau
Mistendorf
Zeegendorf
Tauschatz
Lindach
Rechendorf
Kläberberg
Tiefenlnichstadt
Frisesen
Strullen-dorf
Hirschaid
Seigendorf
Kreischendorf
Frankendorf
Ll. Frankendorf
Senftenberg
Gundelsdorf
Baiersdorf
Rothensand
Steinbuch-feld
Seußling
Eggolsheim
Pommers-felden
Stolzenroth
Stiebarlimbach
Wiesen
Unterkost
Oberkost
Reichmannsdorf
Falling
Schlüsselau
Röbersdorf
Hermsdorf
Sambach
Sambach-Wingersdorf
Wingersdorf
Ingenhofen
Frensdorf
Erlach
Kirchehrenbach
Treppendorf
Kunstersgrün
Hirschbrunn
Förstdorf
Unterharnsbach
Vorra
Obersteinach
Mittelsteinach
Winkelhof
Hof
Ruch
Großgressingen
Kleingressingen
Eurasburg
Eltmann
Knetzgau
Zeil am Main
Haßfurt
Königsberg in Bayern
Rauhenebrach
Ebensfeld
Bamberg
Gaustadt
Adelsdorf
Forchheim
Ebermann-stadt
Wiesenthau
Weilersbach
Wetzelsdorf
Tüschnitzgereuth
Trabelsdorf
Tiefenlohbach
Feigendorf
Hallerndorf
Kolmsdorf
Walsdorf
Erlau
Kuhnhausen
Priesendorf
Stegauracher
Unterauracher
Oberauracher
Walsdorf Wald
Staatsforst Lindach
Staatsforst Grumbach
Staatsforst Schlumbach
Schönbrunn im Steigerwald
Neudorf bei Ebrach
Ebrach
Schmerb
Kehlhim
Halbersdorf
Zattelmannsdorf
Oberneuses
Ebrach
Unterneuses
Burgwind heim
Burgebrach
Ultraleichtflugplatz Burgebrach
Grammersdorf
Mühlendorf
Amlingsbach
Wallbach
Mönchhemmsdorf
Krumbach
Vollmannsdorf
Mönchsambach
Büchelberg
Magdalenenkapelle
Schrappach
Dippach
Virnsdorf
Virnsbach
Virnsbuch
Untermelsendorf
Obermelsendorf
Debersdorf
Thundbach
Ziegenambach
Buchbach
Höhn am Berg
Eckersbach
Schlüssel-feld
Ramsbach
Prossenbach
Attelsdorf
Günthersdorf
Kleinbirkach
Großbirkach
Schönbrunn
Stegpach
Schwarzach
Winkel
Wiesen
Unterkost
Oberkost
Reichmannsdorf
Falling
Schlüsselau
Röbersdorf
Hermsdorf
Sambach
Sambach-Wingersdorf
Wingersdorf
Ingenhofen
Frensdorf
Erlach
Kirchehrenbach
Treppendorf
Kunstersgrün
Hirschbrunn
Förstdorf
Unterharnsbach
Vorra
Obersteinach
Mittelsteinach
Winkelhof
Hof
Ruch
Großgressingen
Kleingressingen
Eurasburg
Eltmann
Knetzgau
Zeil am Main
Haßfurt
Königsberg in Bayern
Rauhenebrach
Ebensfeld
Bamberg
Gaustadt
Adelsdorf
Forchheim
Ebermann-stadt
Wiesenthau
Weilersbach
Wetzelsdorf
Tüschnitzgereuth
Trabelsdorf
Tiefenlohbach
Feigendorf
Hallerndorf
Kolmsdorf
Walsdorf
Erlau
Kuhnhausen
Priesendorf
Stegauracher
Unterauracher
Oberauracher
Walsdorf Wald
Staatsforst Lindach
Staatsforst Grumbach
Staatsforst Schlumbach
Schönbrunn im Steigerwald
Neudorf bei Ebrach
Ebrach
Schmerb
Kehlhim
Halbersdorf
Zattelmannsdorf
Oberneuses
Ebrach
Unterneuses
Burgwind heim
Burgebrach
Ultraleichtflugplatz Burgebrach
Grammersdorf
Mühlendorf
Amlingsbach
Wallbach
Mönchhemmsdorf
Krumbach
Vollmannsdorf
Mönchsambach
Büchelberg
Magdalenenkapelle
Schrappach
Dippach
Virnsdorf
Virnsbach
Virnsbuch
Untermelsendorf
Obermelsendorf
Debersdorf
Thundbach
Ziegenambach
Buchbach
Höhn am Berg
Eckersbach
Schlüssel-feld
Ramsbach
Prossenbach
Attelsdorf
Günthersdorf
Kleinbirkach
Großbirkach
Schönbrunn
Stegpach
Schwarzach
Winkel
Wiesen
Unterkost
Oberkost
Reichmannsdorf
Falling
Schlüsselau
Röbersdorf
Hermsdorf
Sambach
Sambach-Wingersdorf
Wingersdorf
Ingenhofen
Frensdorf
Erlach
Kirchehrenbach
Treppendorf
Kunstersgrün
Hirschbrunn
Förstdorf
Unterharnsbach
Vorra
Obersteinach
Mittelsteinach
Winkelhof
Hof
Ruch
Großgressingen
Kleingressingen
Eurasburg
Eltmann
Knetzgau
Zeil am Main
Haßfurt
Königsberg in Bayern
Rauhenebrach
Ebensfeld
Bamberg
Gaustadt
Adelsdorf
Forchheim
Ebermann-stadt
Wiesenthau
Verkehrssicherheit Alltagsradnetz
OK
Mittel
Gering
Sehr gering
Alltagsradverkehrskonzept für den Landkreis Bamberg
Verkehrssicherheit
Karte zum Download:
https://www.landkreis-bamberg.de/radverkehr/links-downloads/
top plan
die Wegweiser
topplan
Erstellt von: Eva Mast
Erstellt am: 12.11.2020
Maßstab 1:75000
Kein amtlicher Lageplan, nur für dienstliche Zwecke. Zur Maßentnahme nur bedingt geeignet! ©Daten: LDBV
N

1 2 3 4 km

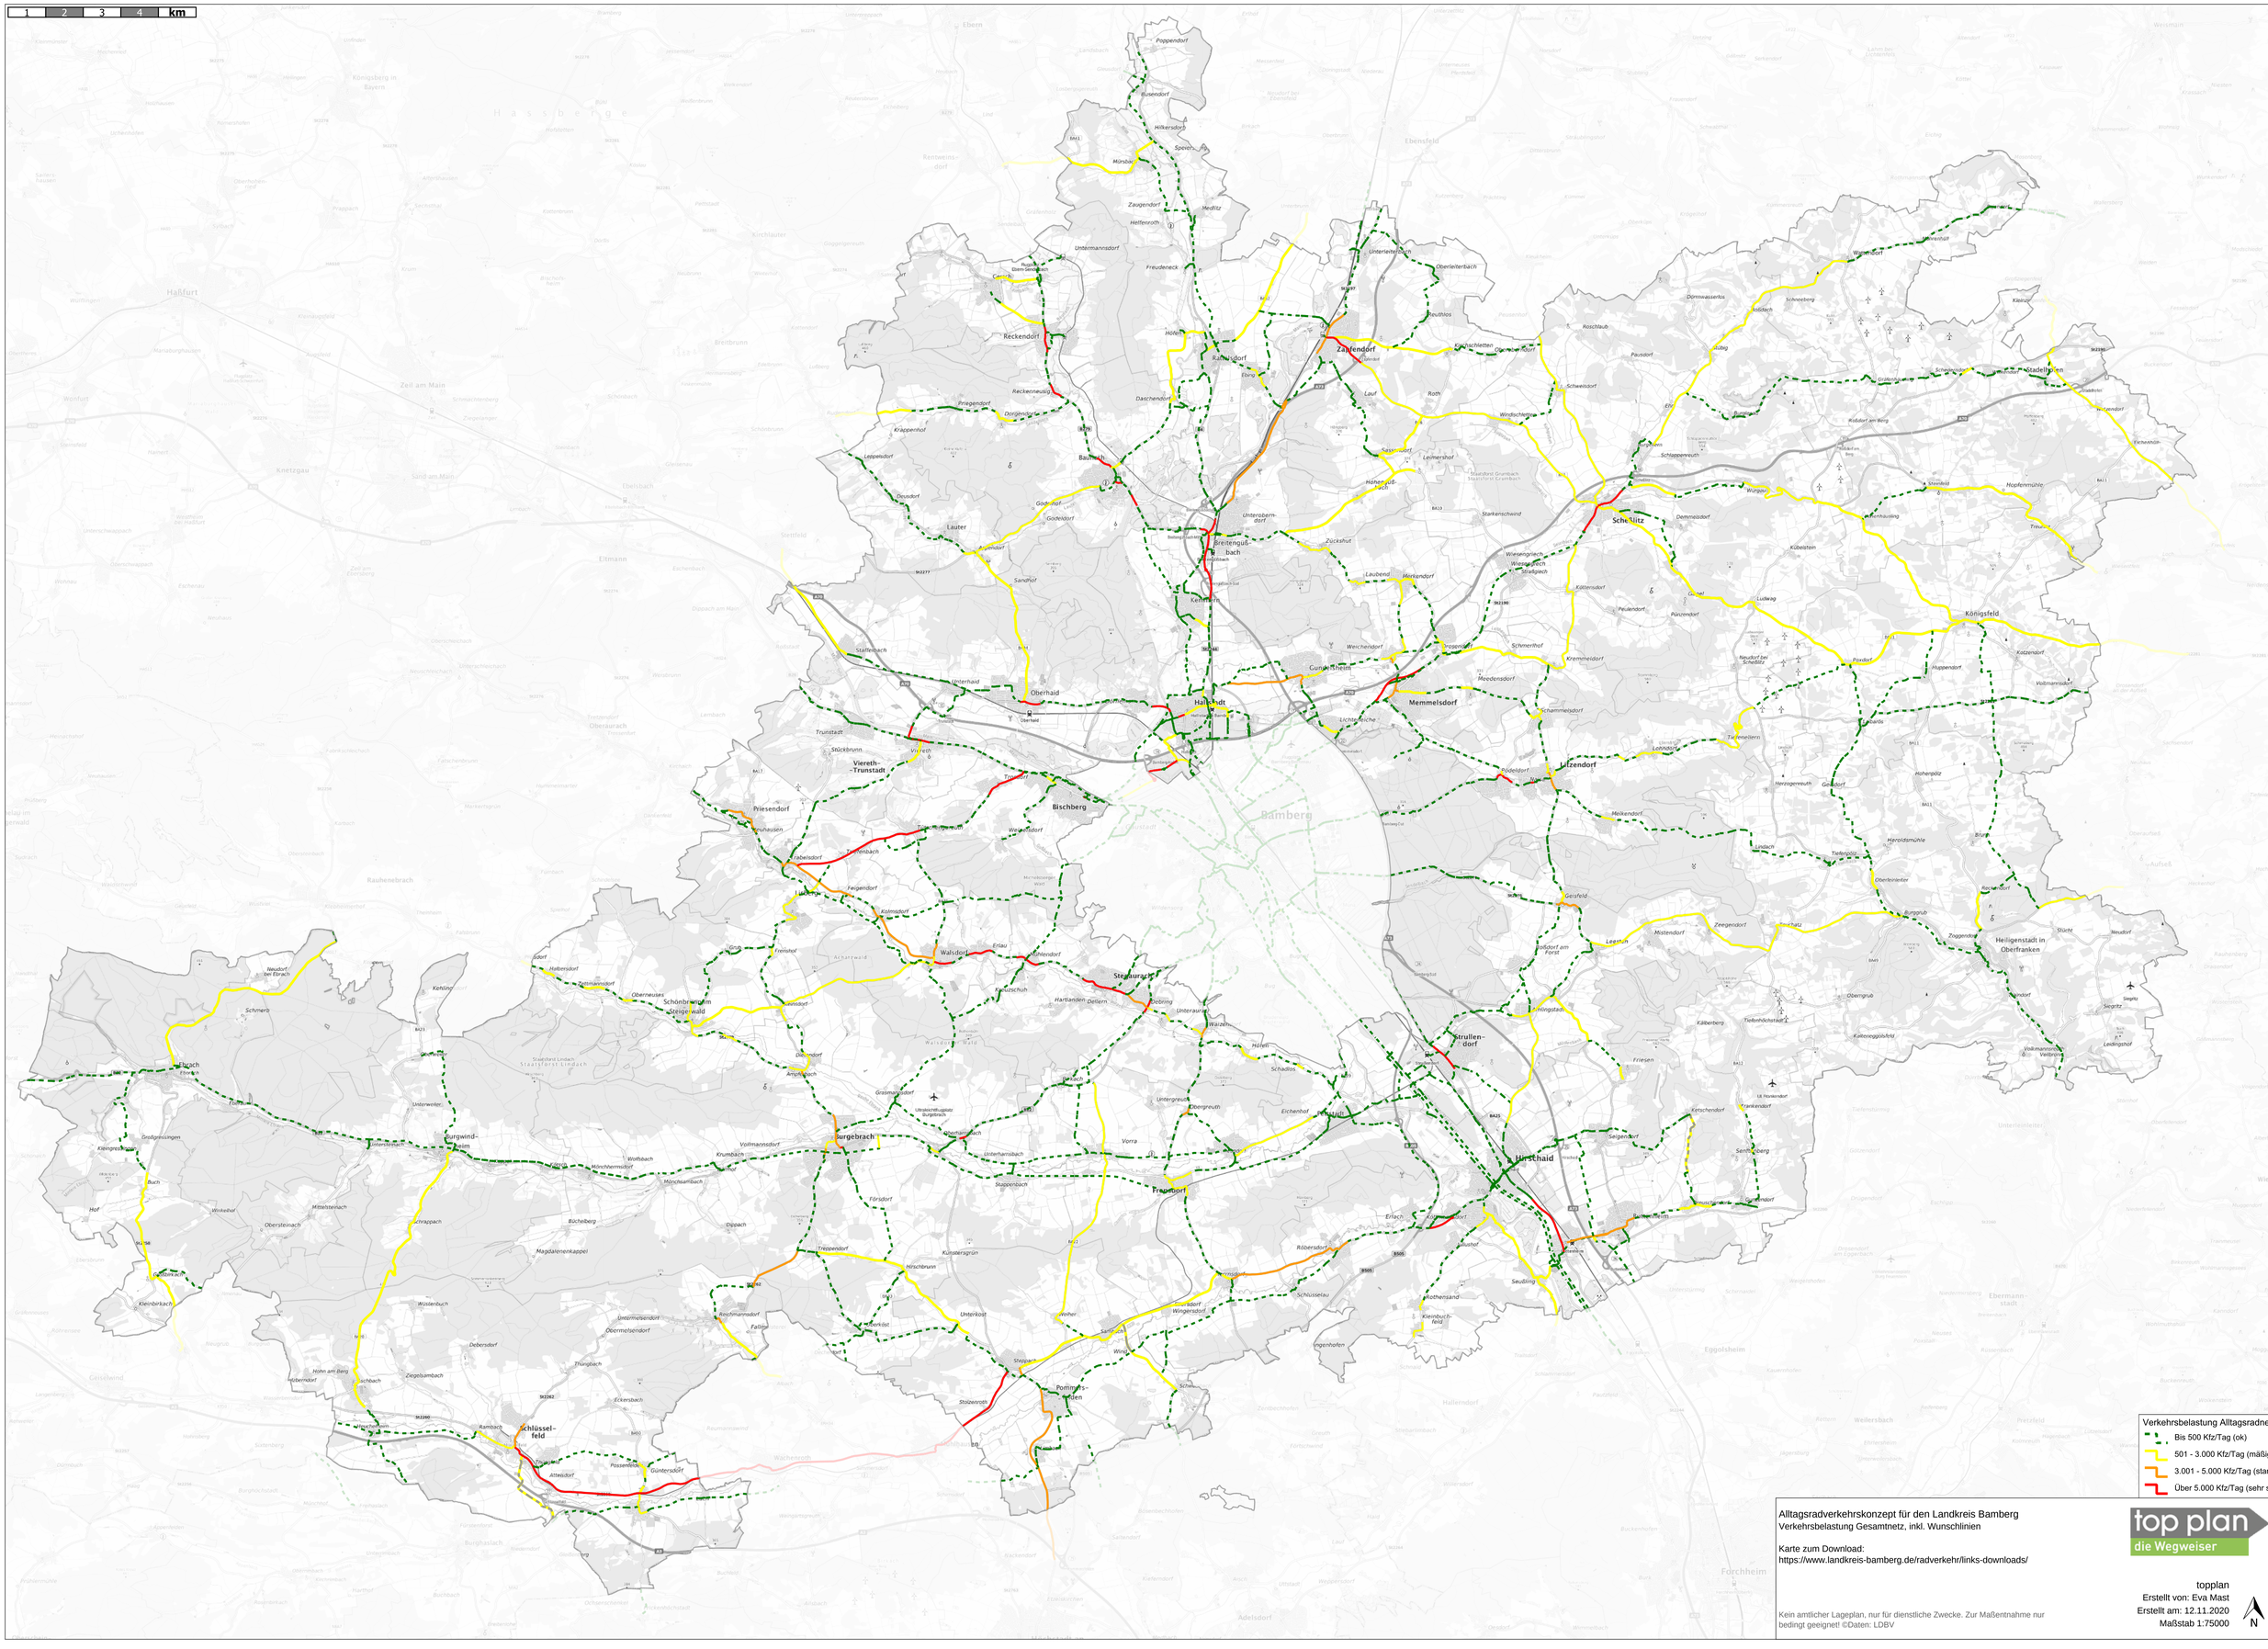

Verkehrsbelastung Alltagsradnetz
- Bis 500 Kfz/Tag (ok)
- 501 - 3.000 Kfz/Tag (mäßig)
- 3.001 - 5.000 Kfz/Tag (stark)
- Über 5.000 Kfz/Tag (sehr stark)

Alltagsradverkehrskonzept für den Landkreis Bamberg
Verkehrsbelastung Gesamtnetz, inkl. Wunschlinien

Karte zum Download:
https://www.landkreis-bamberg.de/radverkehr/links-downloads/

top plan
die Wegweiser

topplan
Erstellt von: Eva Mast
Erstellt am: 12.11.2020
Maßstab 1:75000

N

Kein amtlicher Lageplan, nur für dienstliche Zwecke. Zur Maßentnahme nur bedingt geeignet! ©Daten: LDBV

1 2 3 4 km

Führungsform Alltagsradnetz
- Mischverkehr
- Geh- und Radweg
- Gehweg - Radfahrer frei
- Schutzstreifen
- Wirtschaftsweg

Alltagsradverkehrskonzept für den Landkreis Bamberg
Führungsform

Karte zum Download:
https://www.landkreis-bamberg.de/radverkehr/links-downloads/

top plan
die Wegweiser

topplan
Erstellt von: Eva Mast
Erstellt am: 12.11.2020
Maßstab 1:75000

N

Kein amtlicher Lageplan, nur für dienstliche Zwecke. Zur Maßentnahme nur bedingt geeignet! ©Daten: LDBV

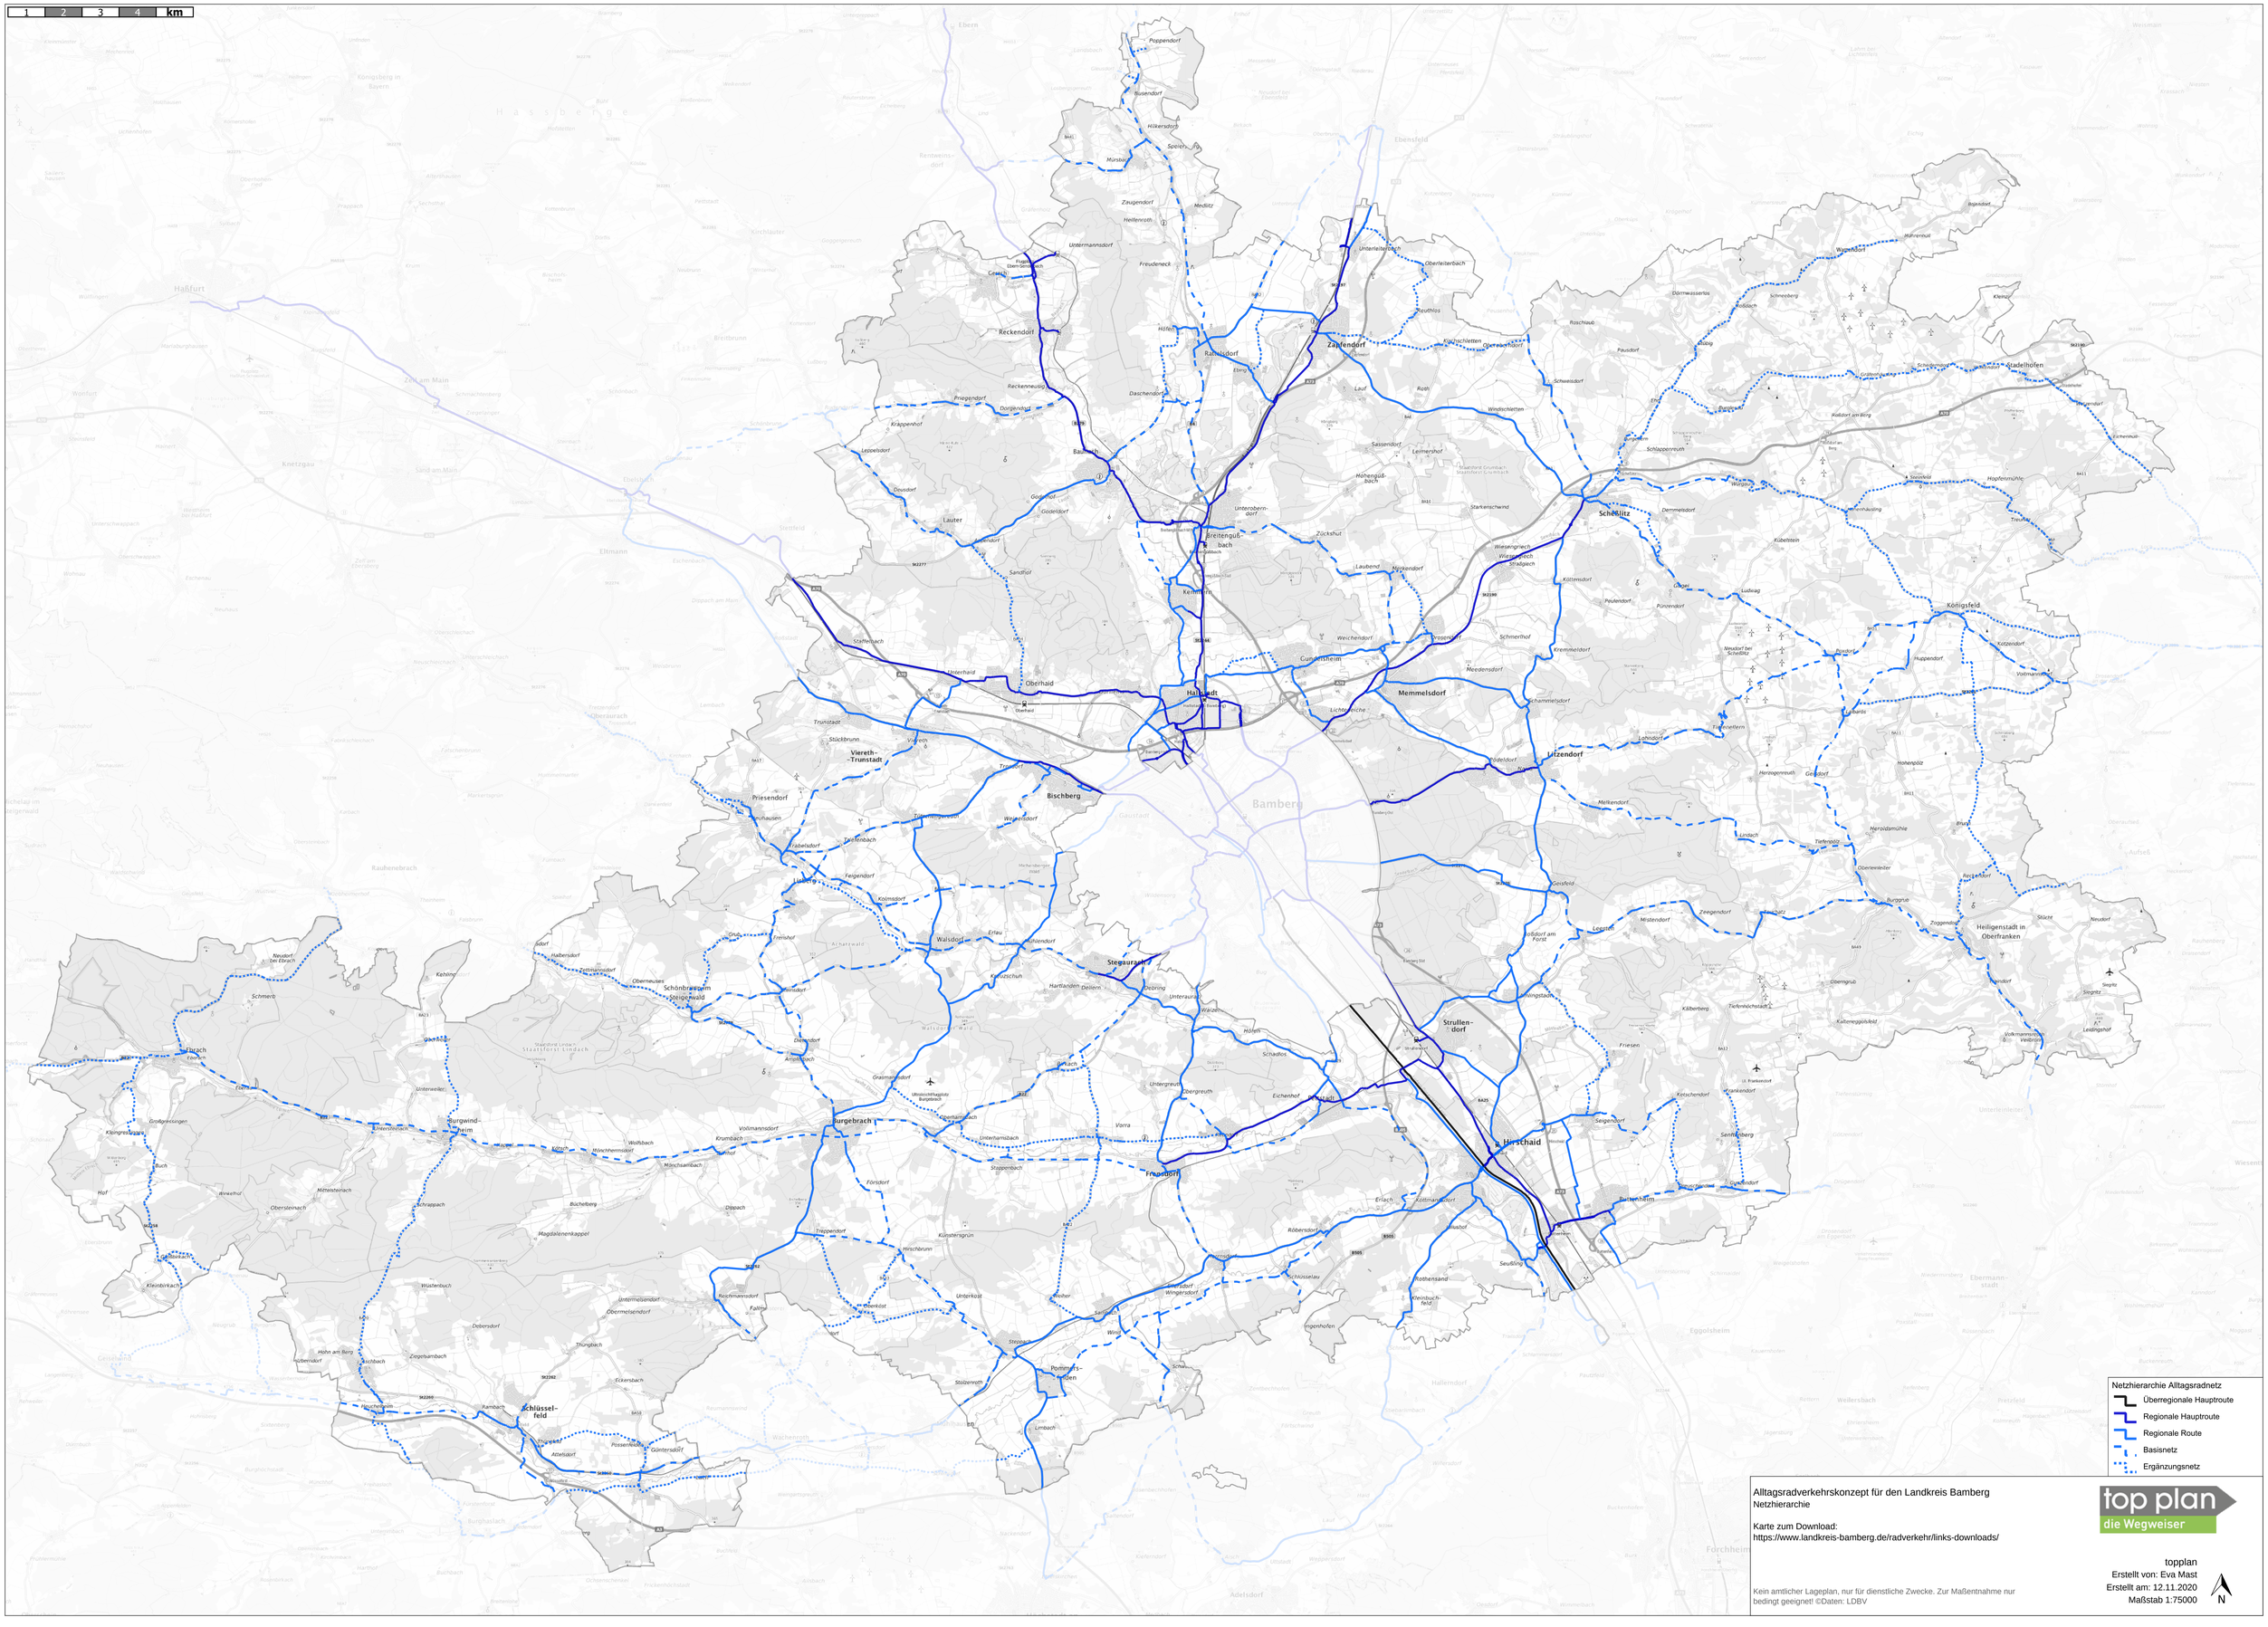
1
2
3
4
km
Netzhierarchie Alltagsradnetz
Überregionale Hauptroute
Regionale Hauptroute
Regionale Route
Basisnetz
Ergänzungsnetz
Alltagsradverkehrskonzept für den Landkreis Bamberg
Netzhierarchie
Karte zum Download:
https://www.landkreis-bamberg.de/radverkehr/links-downloads/
top plan
die Wegweiser
topplan
Erstellt von: Eva Mast
Erstellt am: 12.11.2020
Maßstab 1:75000
N
Kein amtlicher Lageplan, nur für dienstliche Zwecke. Zur Maßentnahme nur bedingt geeignet! ©Daten: LDBV